
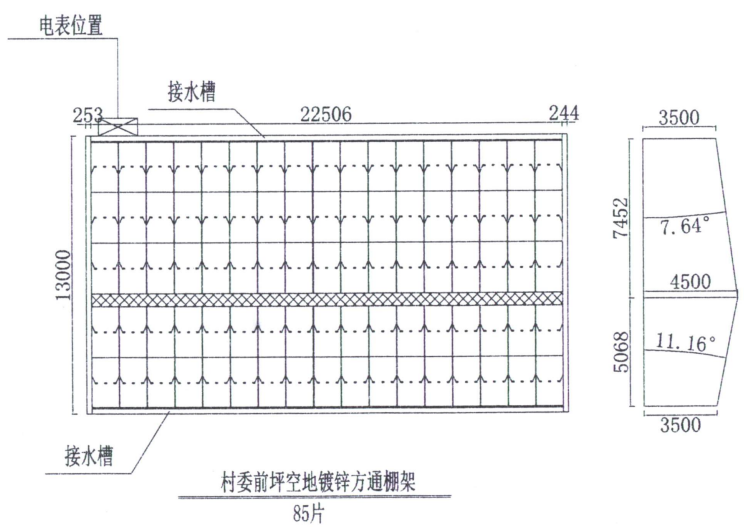


日期	
会签	
专业	
日期	
会签	
专业	

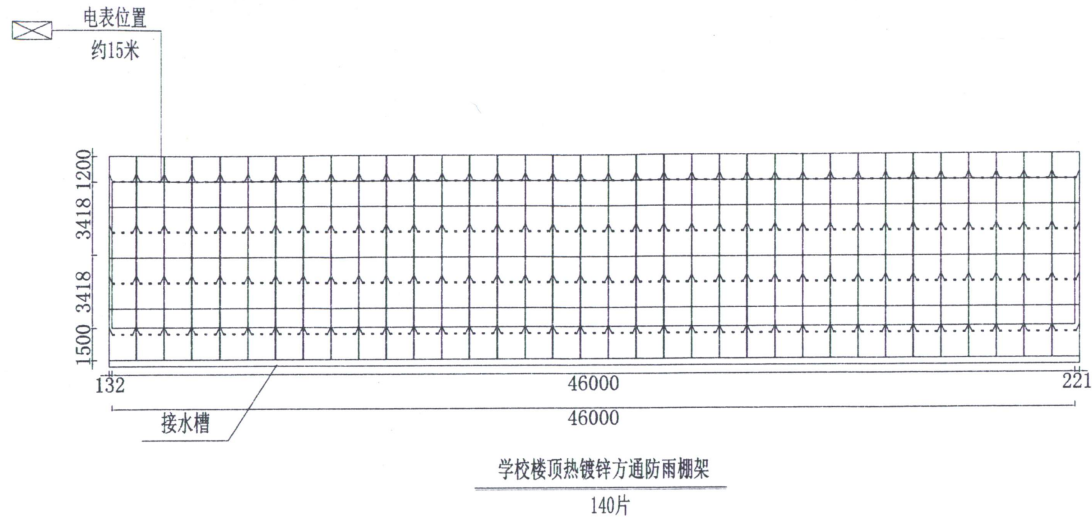

备注:

1. 天合太阳能板: 2384*1303*33mm, 660W; 总功率: 225片*660W=148.50KW; +接水槽70米, +花纹板屋脊盖板(300mm宽)7平方米;
2. 支架类型: 热镀锌防雨棚架(225片), 共225片;
3. 能进吊车;
4. 村委前坪单独并网, 学校楼顶单独上网, 电表位置一楼, 位置如图所示; 位置如图所示, 电压380V;
5. 下水到棚架所在楼面, 业务已确认;
6. 光伏安装位置K码: 业务未提供;
7. 高度按业务要求;
8. 学校楼面影响安装光伏部分钢结构需客户自行拆除。

设计资质证书编号:



电表位置

				湘潭县中铺镇金石村 经济合作社148.50kw 项目工程		排版图	设计阶段
批准		设计		组件排板图			
审批		CAD制图					
校对		比例	1:1				
日期	20240419	单位	mm	图号	PB-LJB-20240419-CJZ-2		