
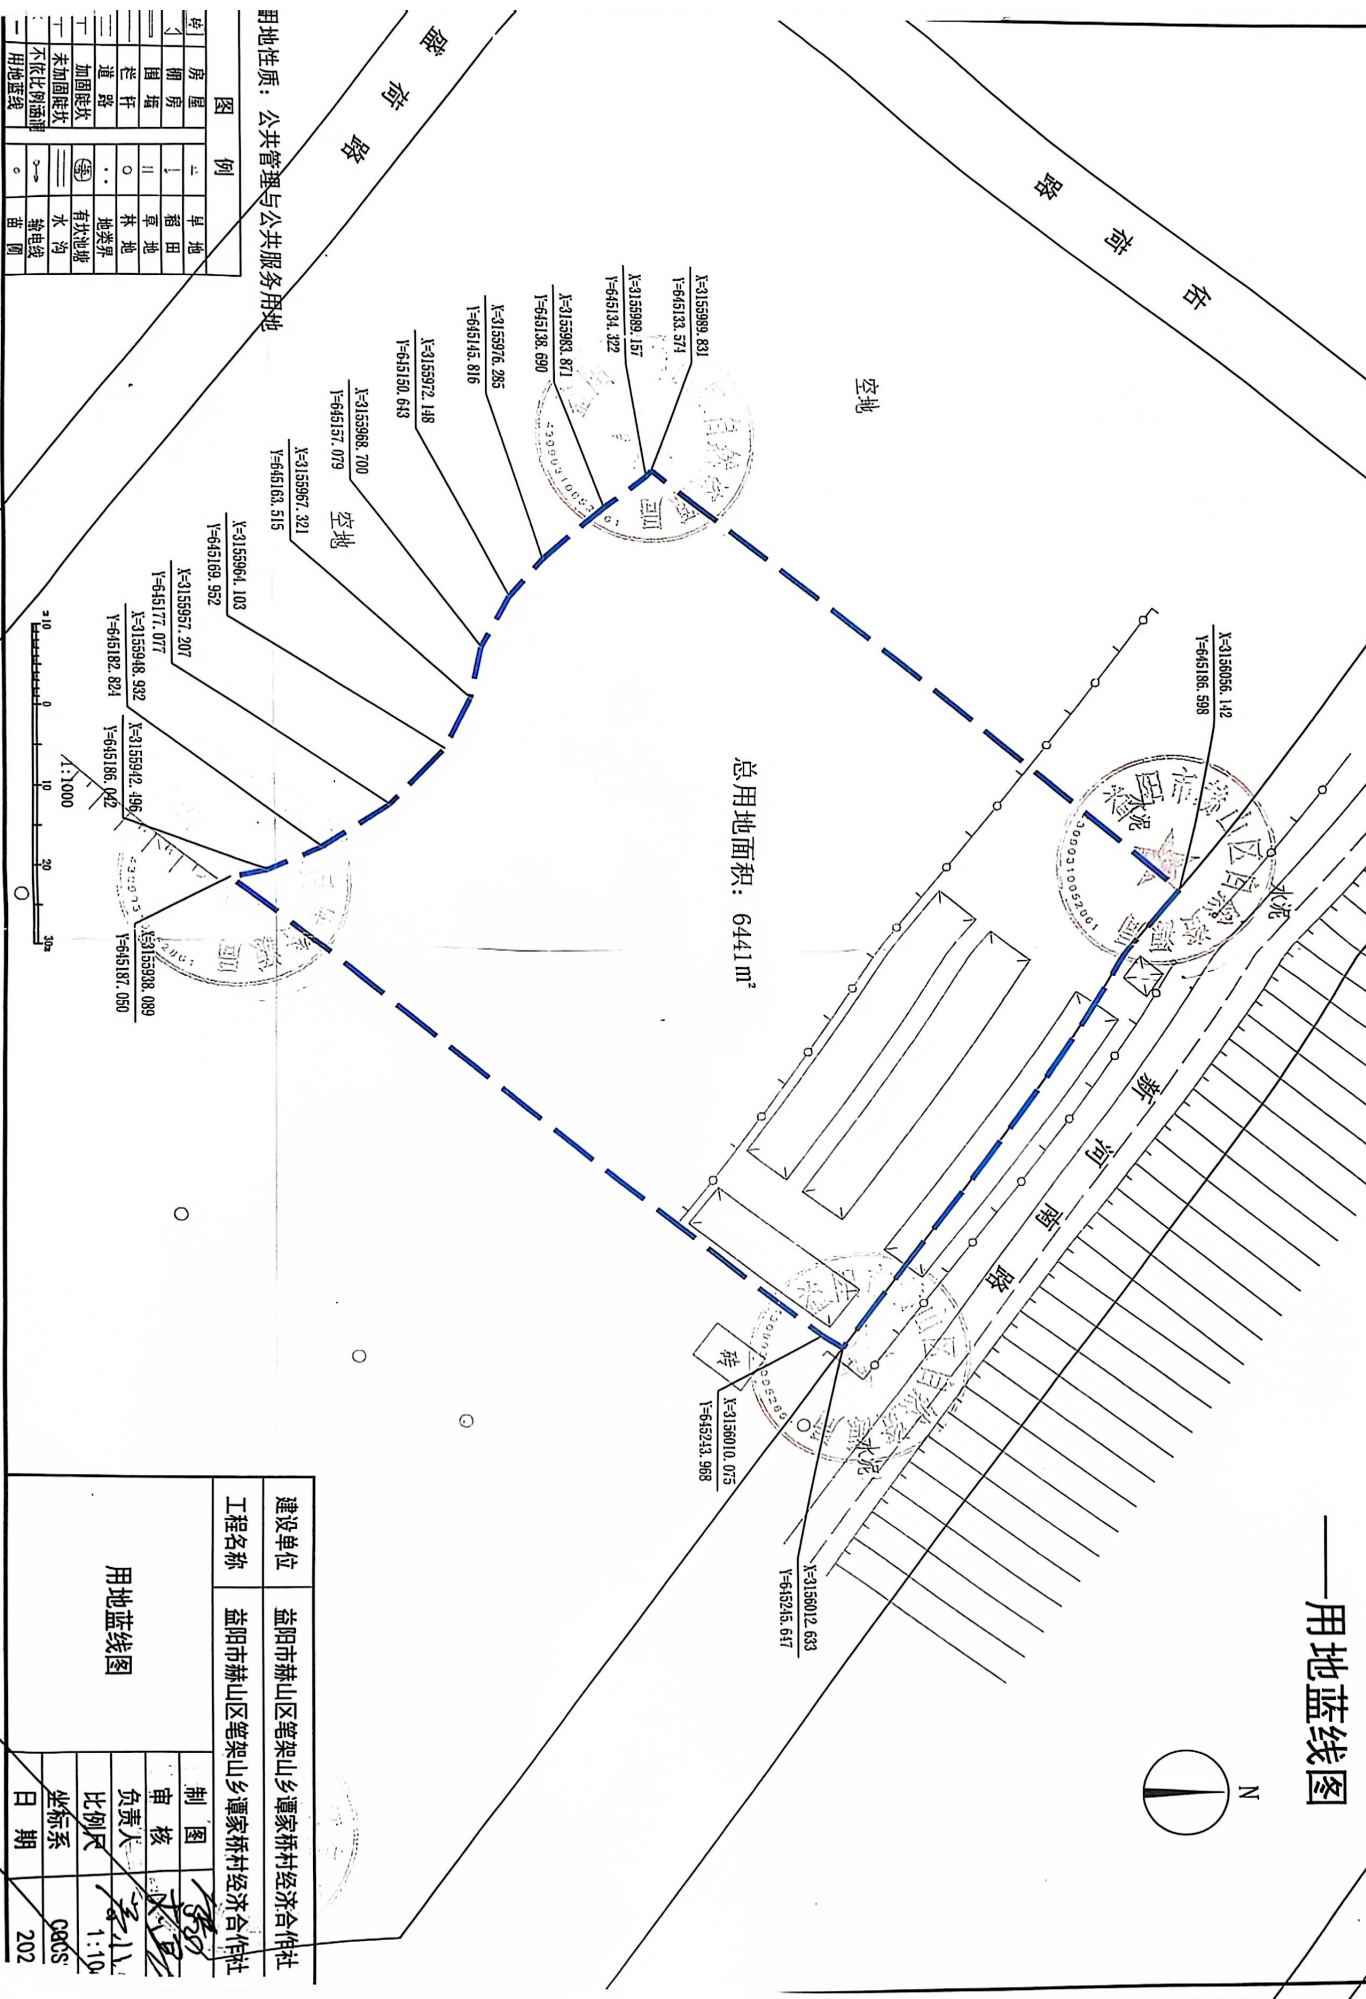


益阳市赫山区笔架山乡谭家桥村经济合作社

——用地蓝线图

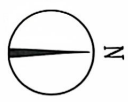

总用地面积: 6441m²

图例	
房屋	旱地
围墙	耕地
道路	林地
加宽路坎	水域
未加宽路坎	沟渠
不依比例通沟	输电线路
用地蓝线	电杆

建设单位	益阳市赫山区笔架山乡谭家桥村经济合作社
工程名称	益阳市赫山区笔架山乡谭家桥村经济合作社
用地蓝线图	
制图	审核
负责人	比例尺
坐标系	日期
C86S	202