

宗地图


单位: mm

宗地编号:

土地权利人：东方乡村振兴投资有限公司

地籍图号:

宗地面积: 1338909.63

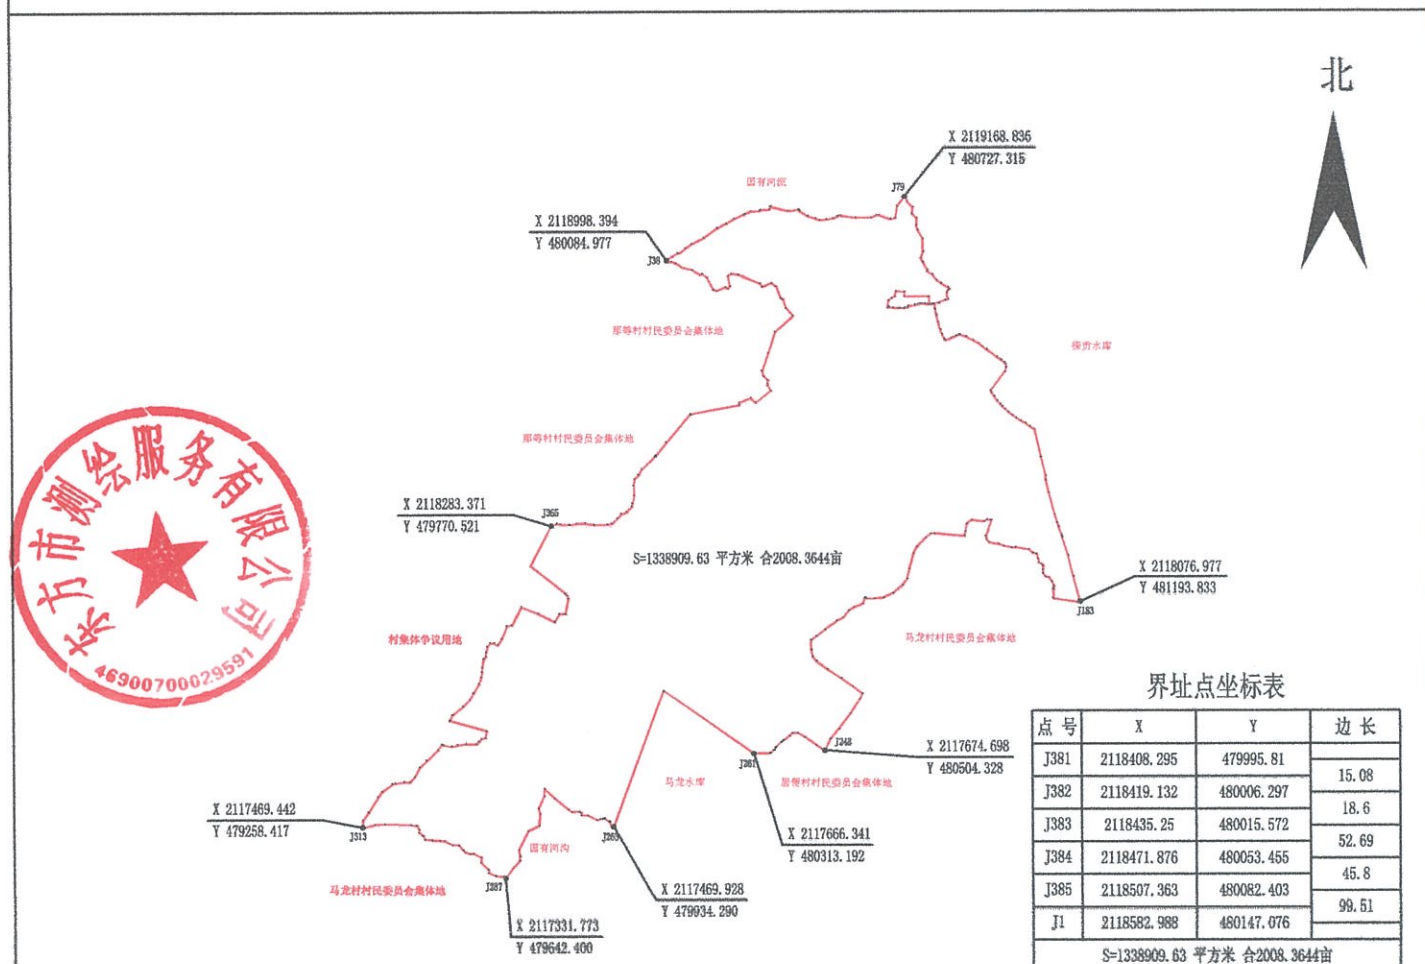

点号	X	Y	边长
J381	2118408.295	4799955.81	15.08
J382	2118419.132	480006.297	
J383	2118435.25	480015.572	18.6
J384	2118471.876	480053.455	52.69
J385	2118507.363	480082.403	45.8
J1	2118582.988	480147.076	99.51
S=1338909.63 平方米 合2008.3644亩			

[illegible]

制图时间: 2024年2月7日
2024年2月解析法测绘界址点
本坐标系采用2000(109)坐标系

1: 300

审核: 张志强

测量: 市测绘服务有限公司
制图: 吉家碧
地籍调查:

附圖

5754 COZ

东方市国土空间总体规划（2023-2035年）局部图
 东方市林地保护利用规划（2023-2035年）局部图

探贡2008亩




东方市测绘服务有限公司

1985国家高程基准，国家大地2000坐标系

制图日期：2025年6月

东方市2023年土地利用现状局部图

探贡2008亩

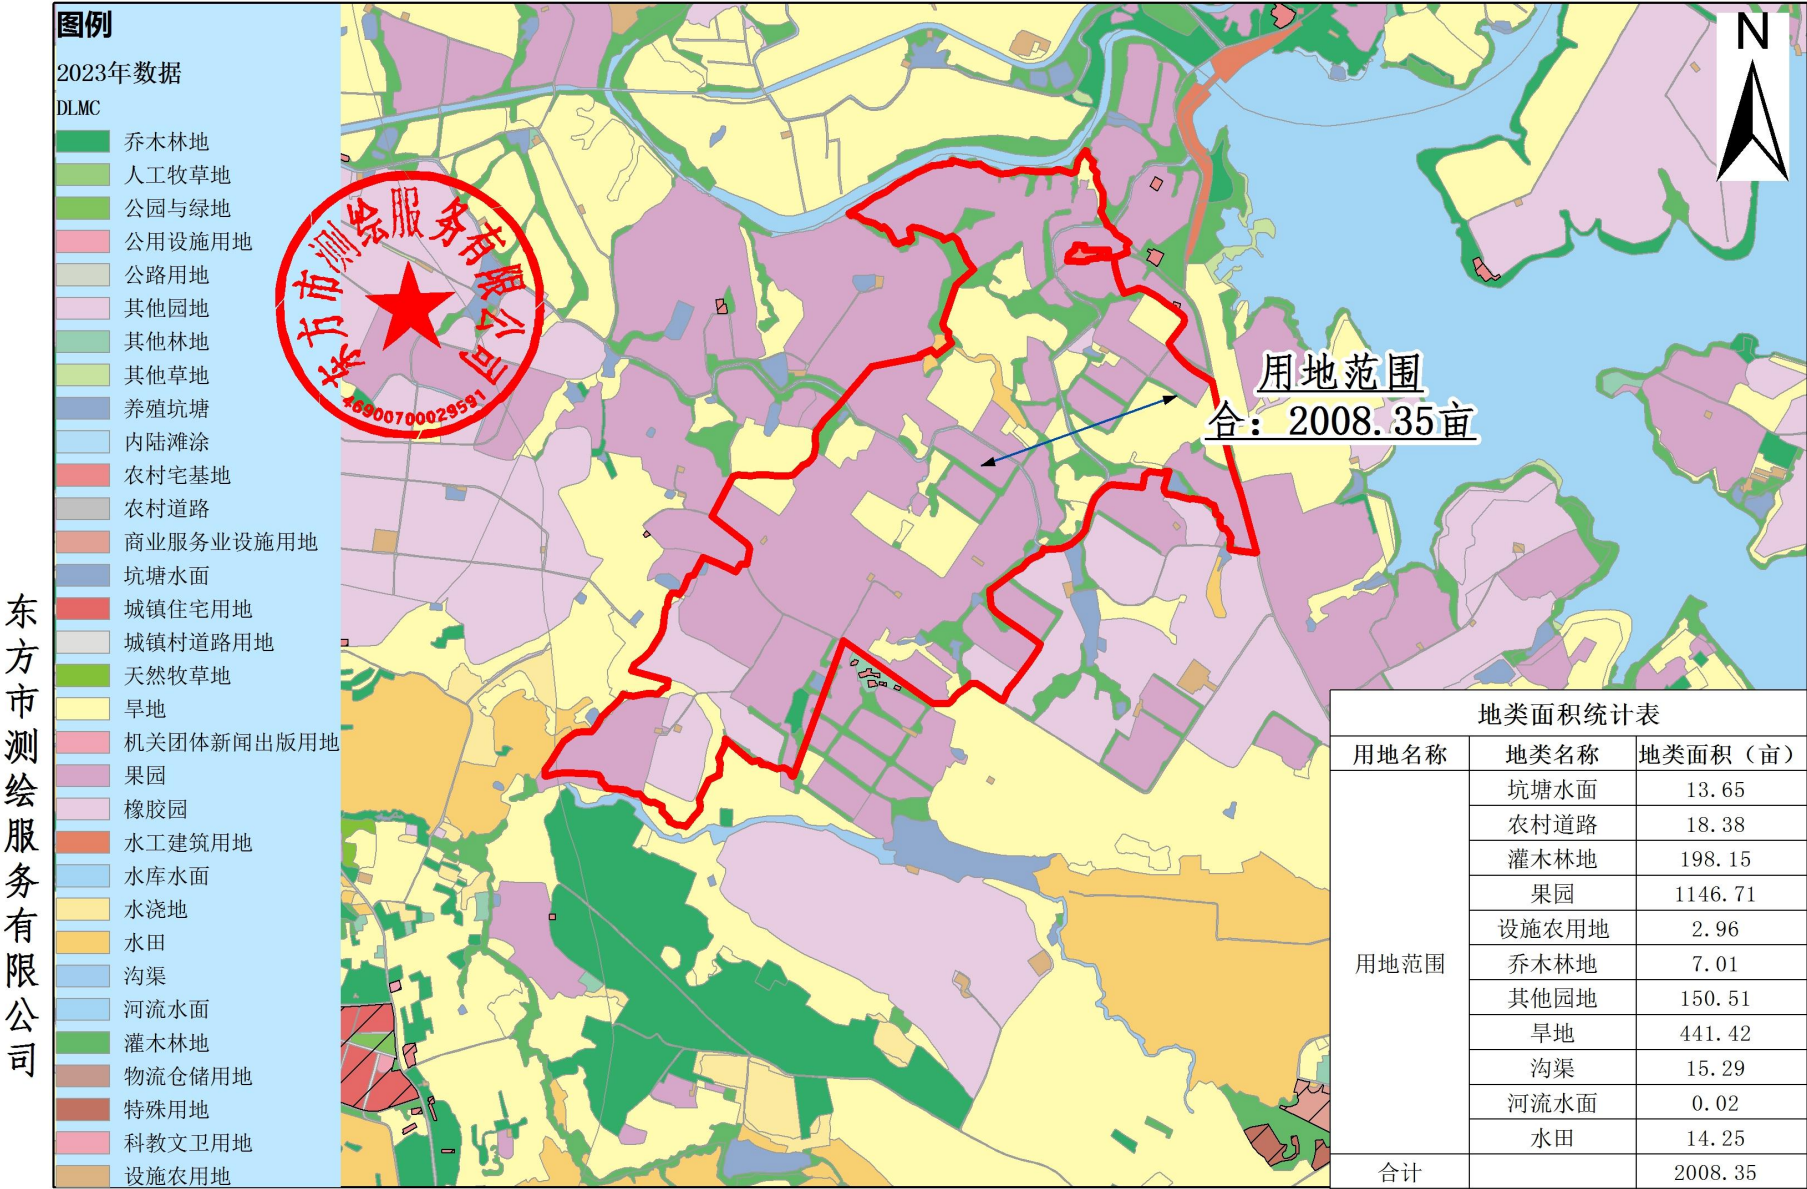

1985国家高程基准，国家大地2000坐标系

制图日期：2025年6月